


等々力緑地内樹木調査・対応等業務委託

平面図 S=1:5,000

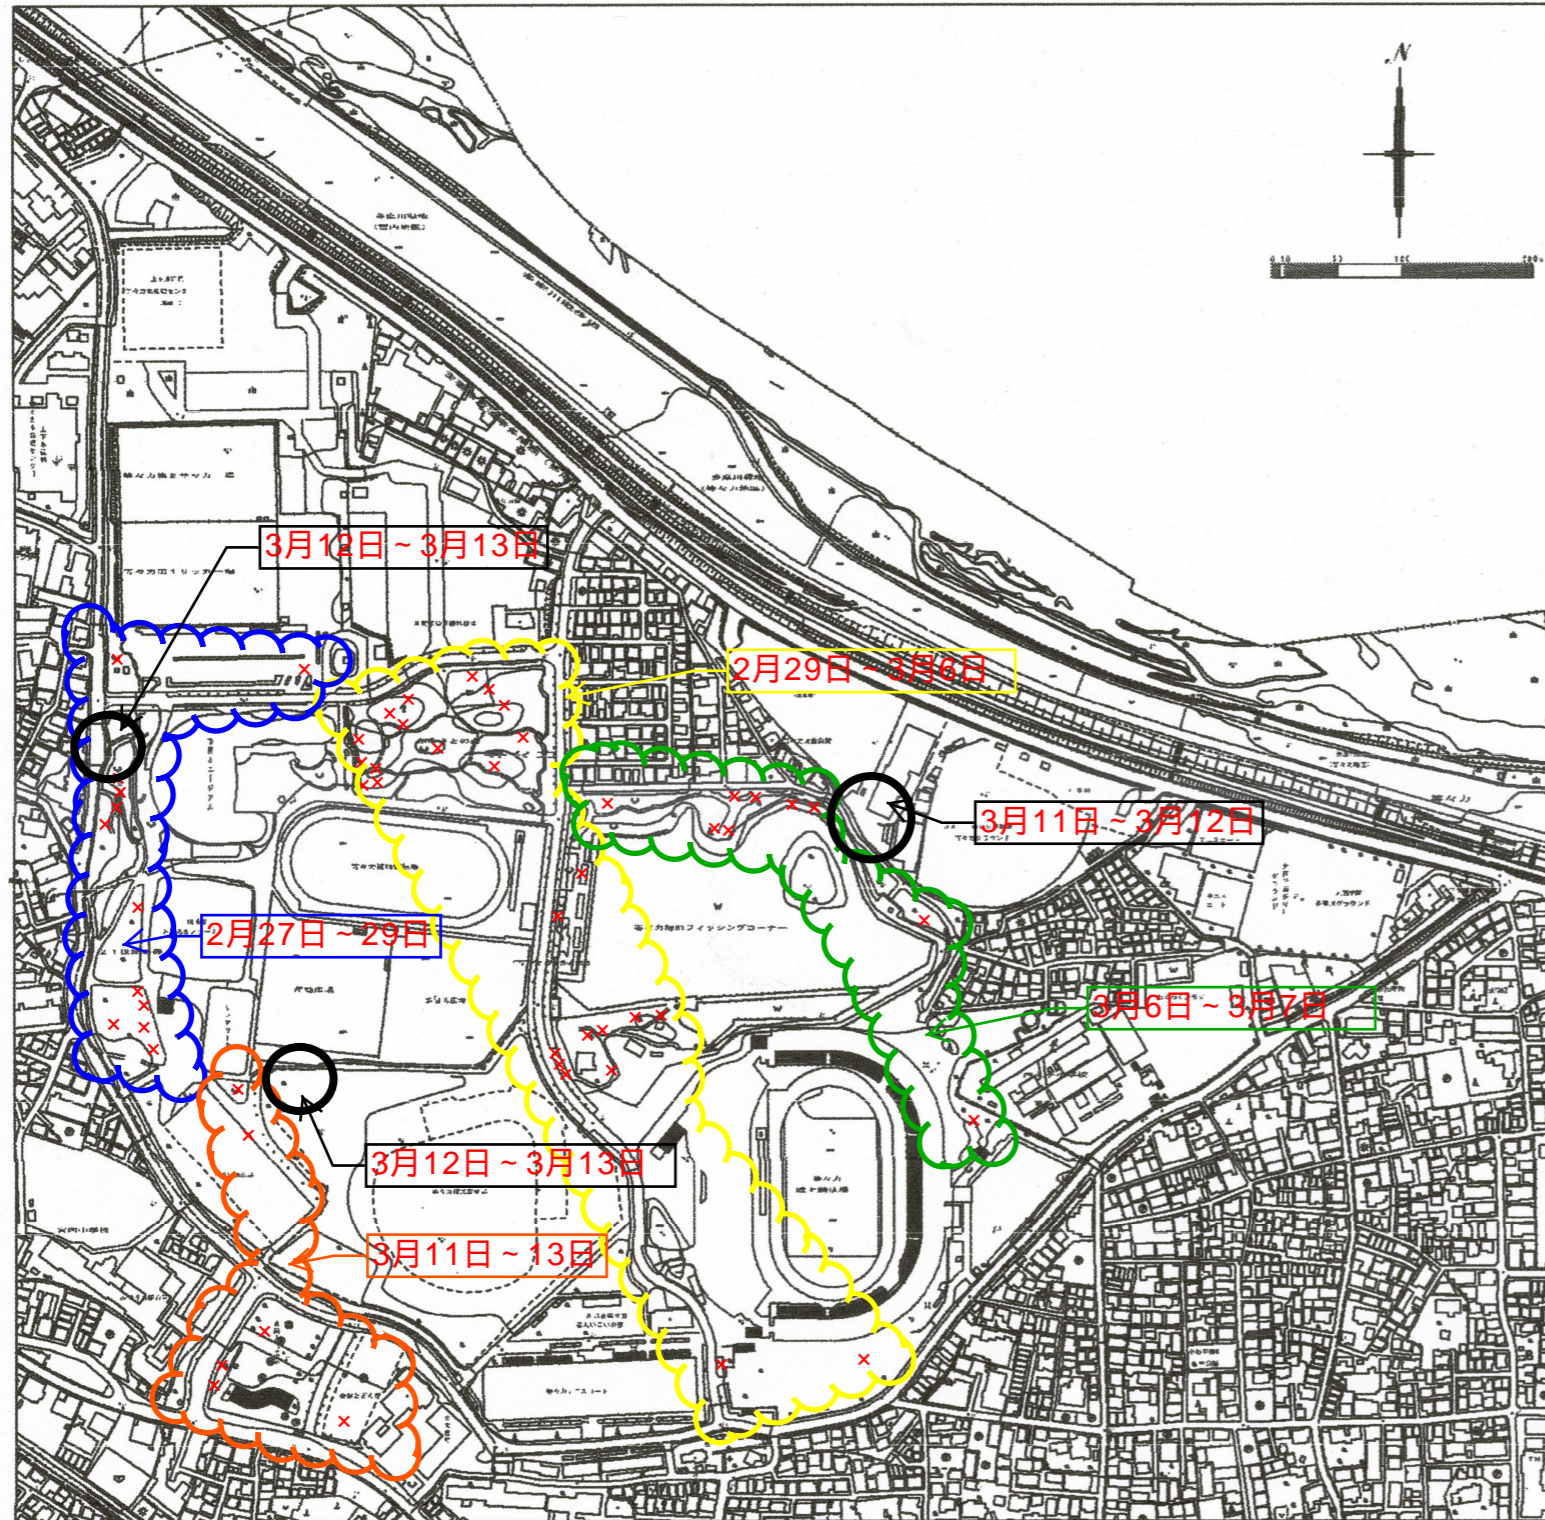

対象は等々力緑地の都市計画決定区域内の市有地とし、詳細は監督員の指示によること。

案内図 S=1:100,000



事業年度	令和5年度		
工事名	等々力緑地内樹木調査・対応等業務委託		
工事位置	川崎市中原区等々力1番ほか		
図面種別	案内図・平面図		
縮尺	図示	図面枚数	1 / 2
設計年月日	令和5年10月一日		
川崎市中原区役所道路公園センター			