

(新)等々力陸上競技場コンセプト

公園のような陸上競技場

公園に「あてはまる」陸上競技場


典型的な陸上競技場を公園に「あてはめる」のではなく、公園の中央に位置する施設として、既存地形や園路を活かした構成とすることで、周辺と調和した陸上競技場とします。

利用者の「する」を支える陸上競技場

ランニングステーション及びランニングコースを施設内に複合させることで、専門的な陸上競技にとどまらず、人々の日常的な運動や憩いなど、多種多様な活動を支える陸上競技場とします。


利用者の「みる」を支える陸上競技場

可能な限りフィールドに寄ったすり鉢状の観客席構成により、臨場感あふれる観戦体験を提供する陸上競技場とします。また、園路やランニングコースとしてコンコースを計画することで、スポーツの練習風景を四周から眺めることができる計画とします。

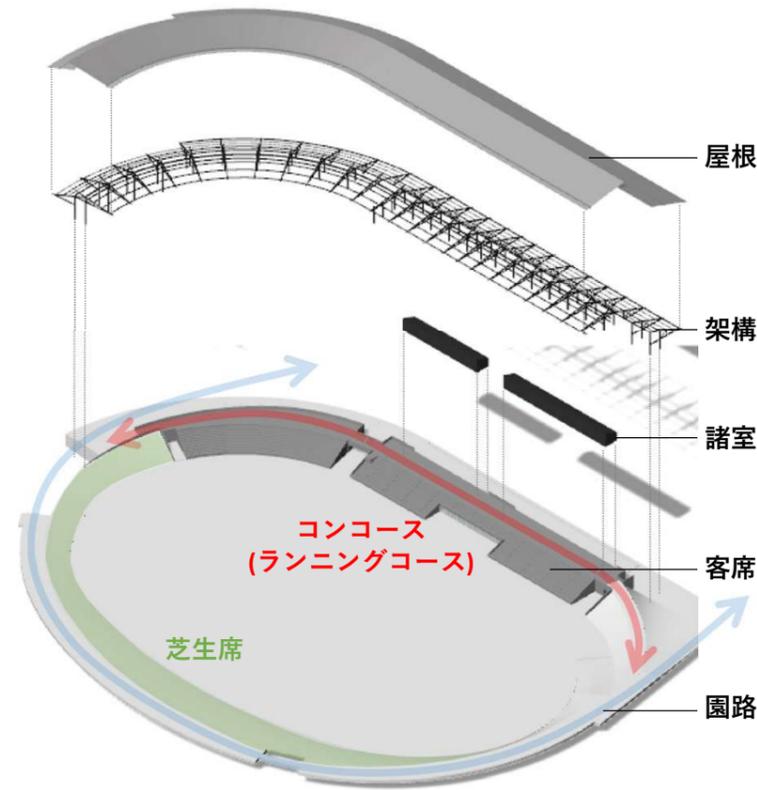

コンセプトを実現する建築構成


分解図

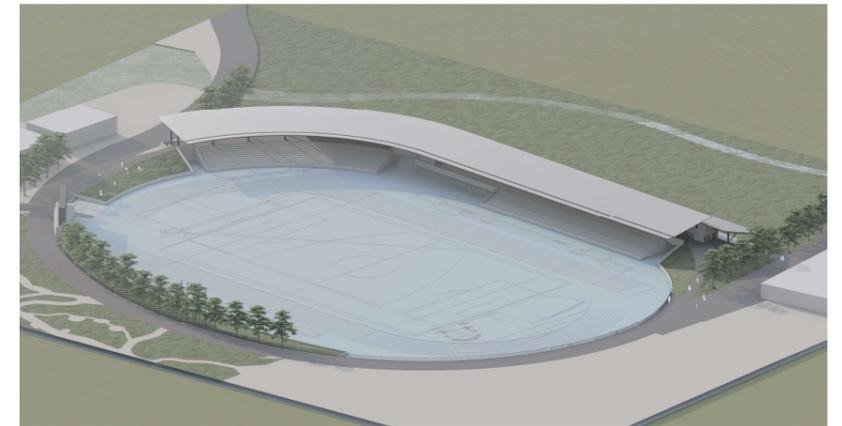

鳥瞰




西側外観

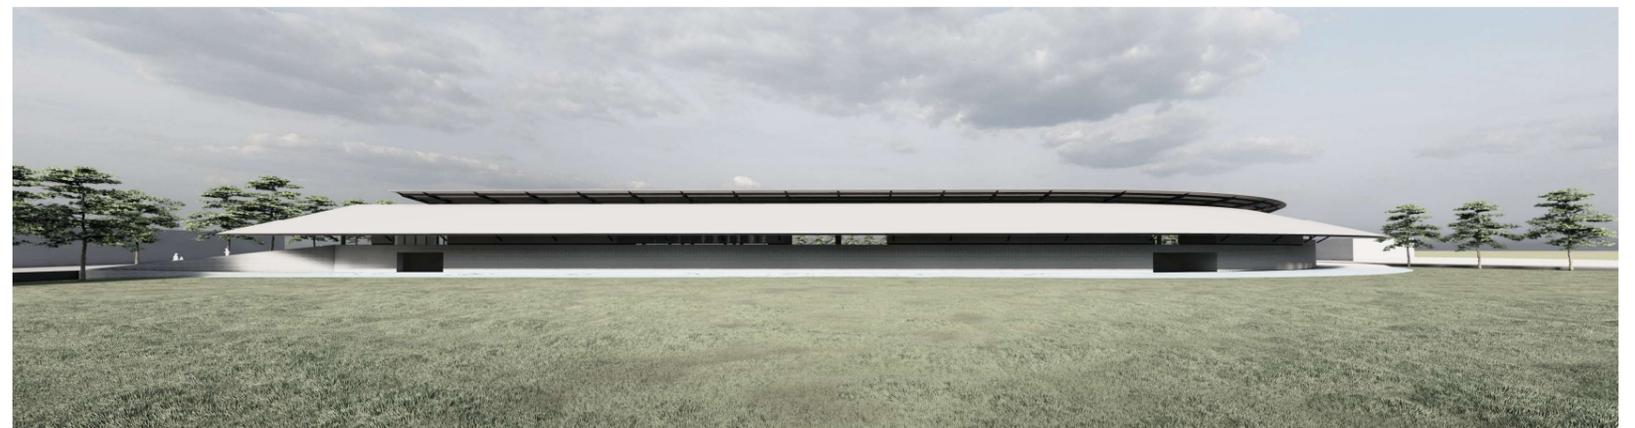


南側外観

※パースはボリューム検討用のものであり、色や素材については今後の検討です。
※パースは検討イメージであり今後各種検討により変更の可能性があります。

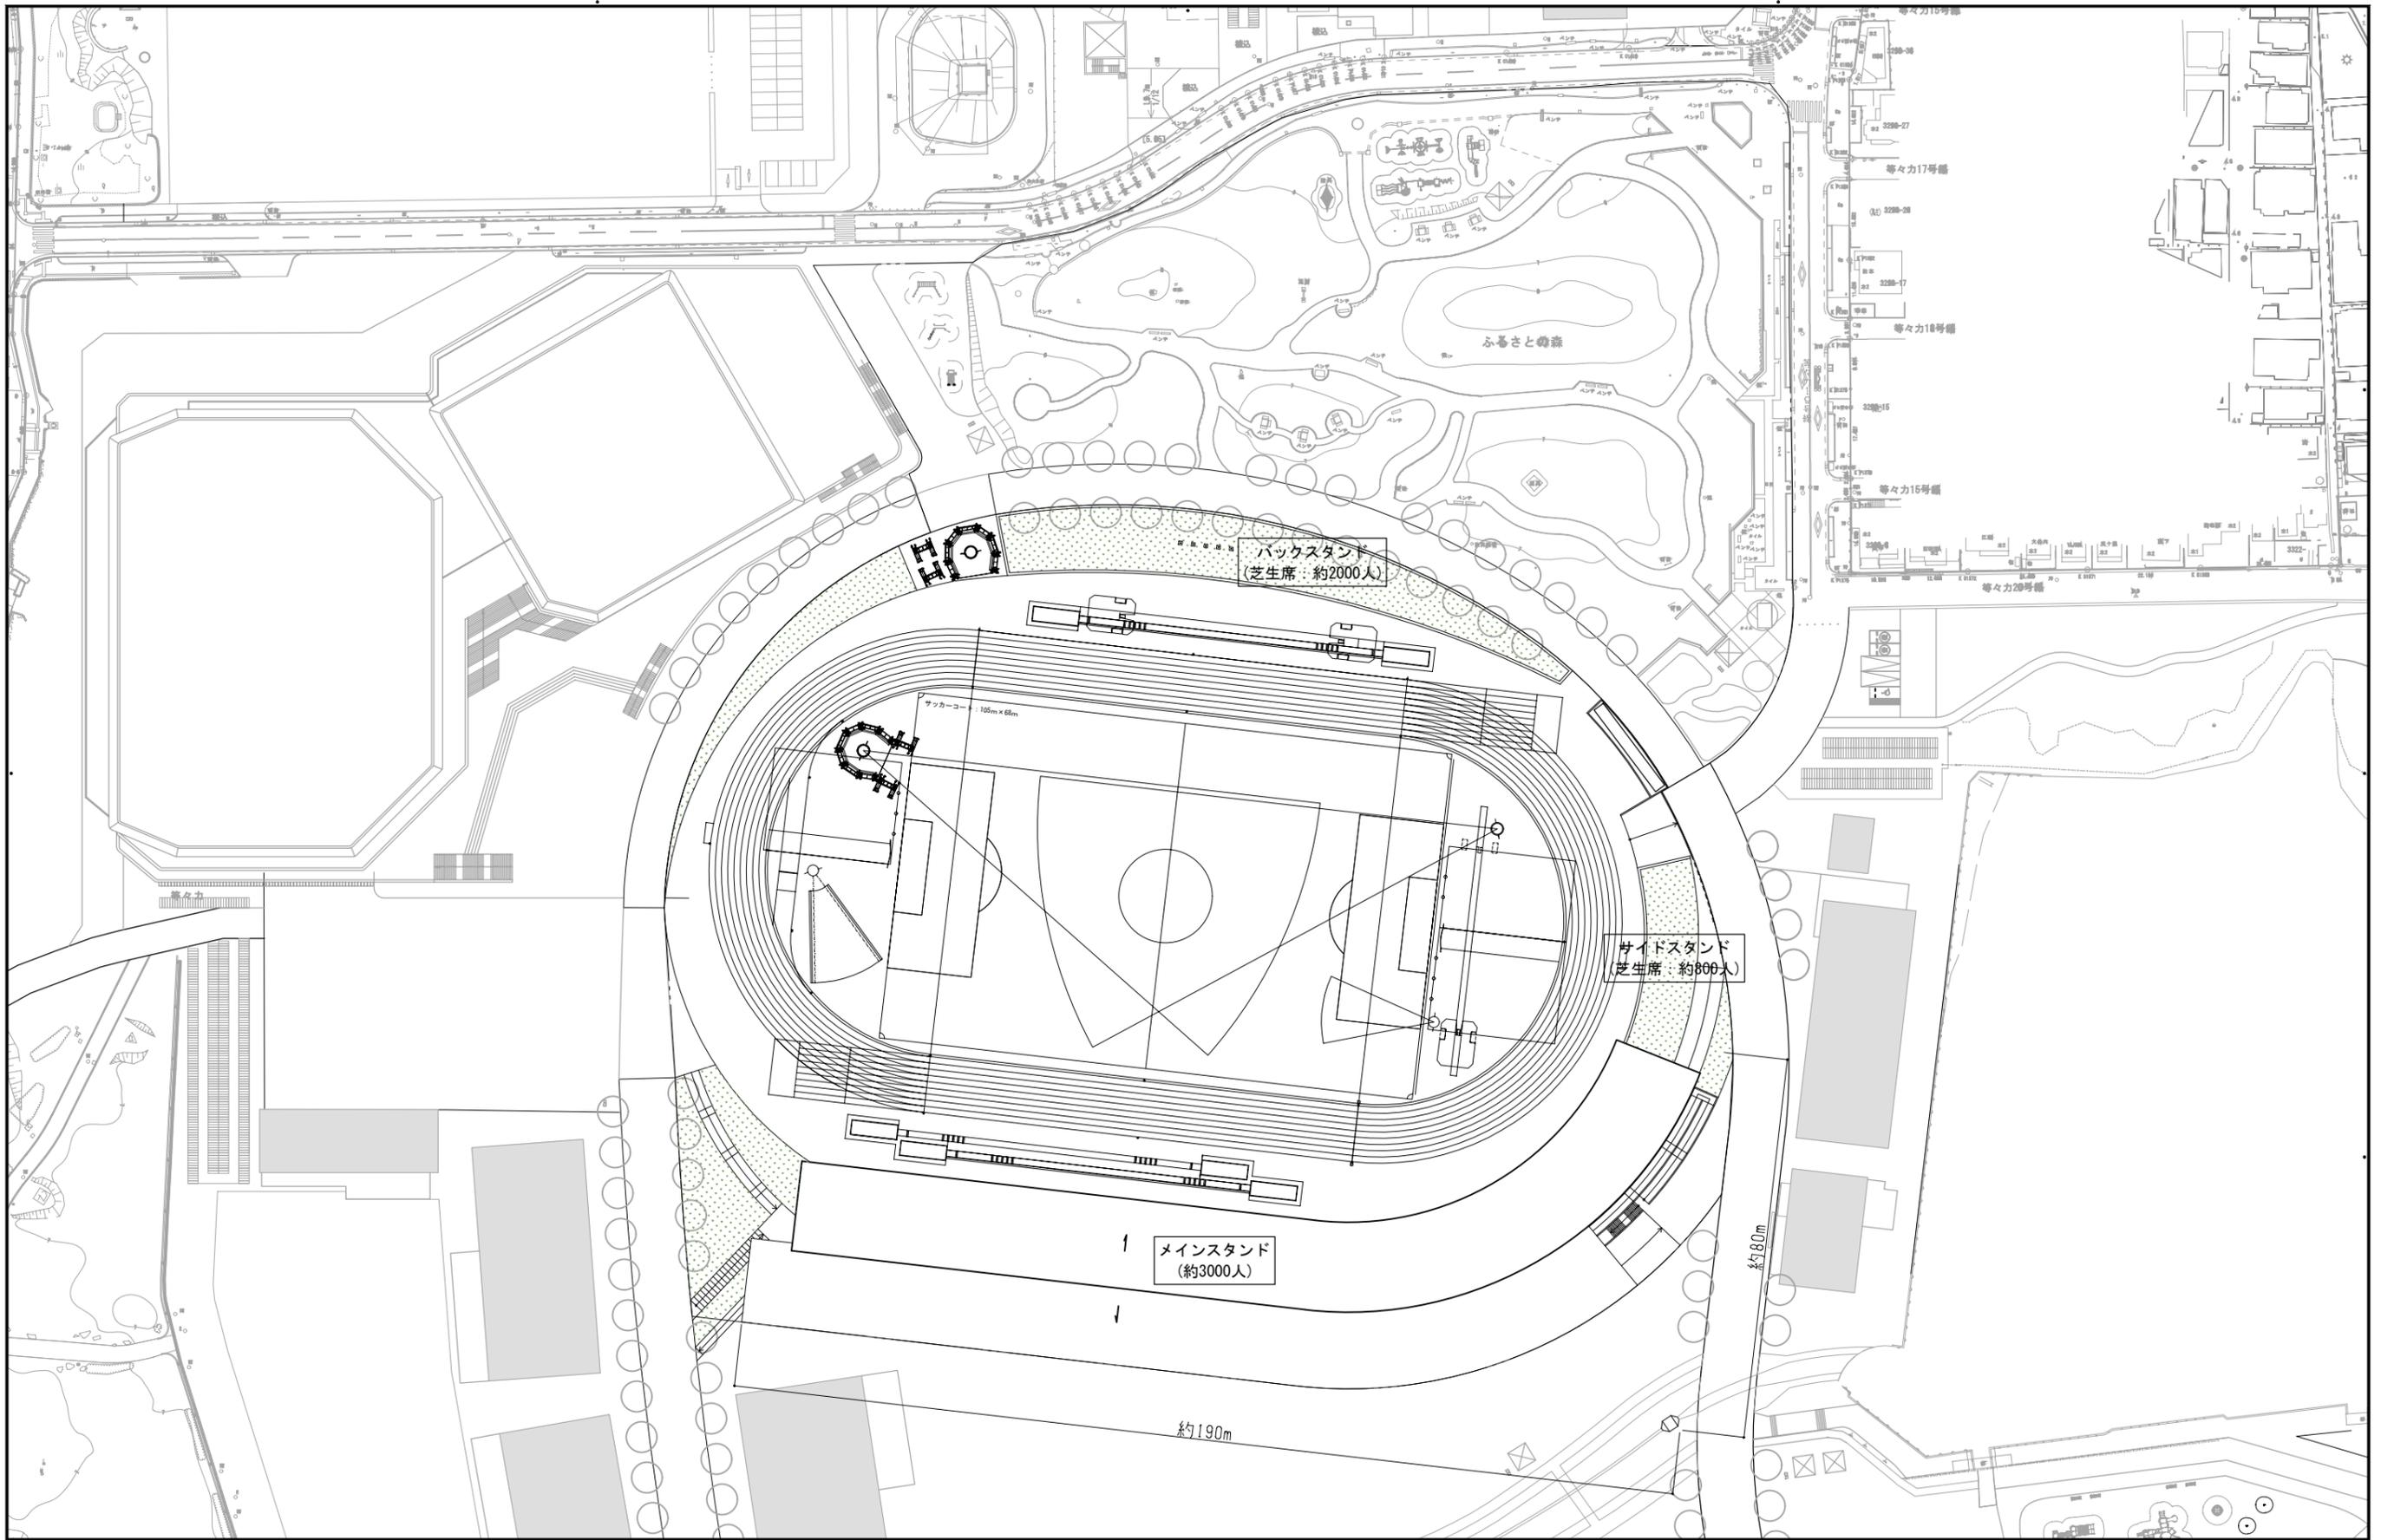


等々力緑地再編整備・運営等事業

(新)等々力陸上競技場・ランニングステーション

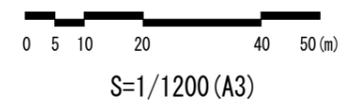


屋根伏図兼配置図

計画内容は今後各種検討、各種行政協議等により変更の可能性があります。

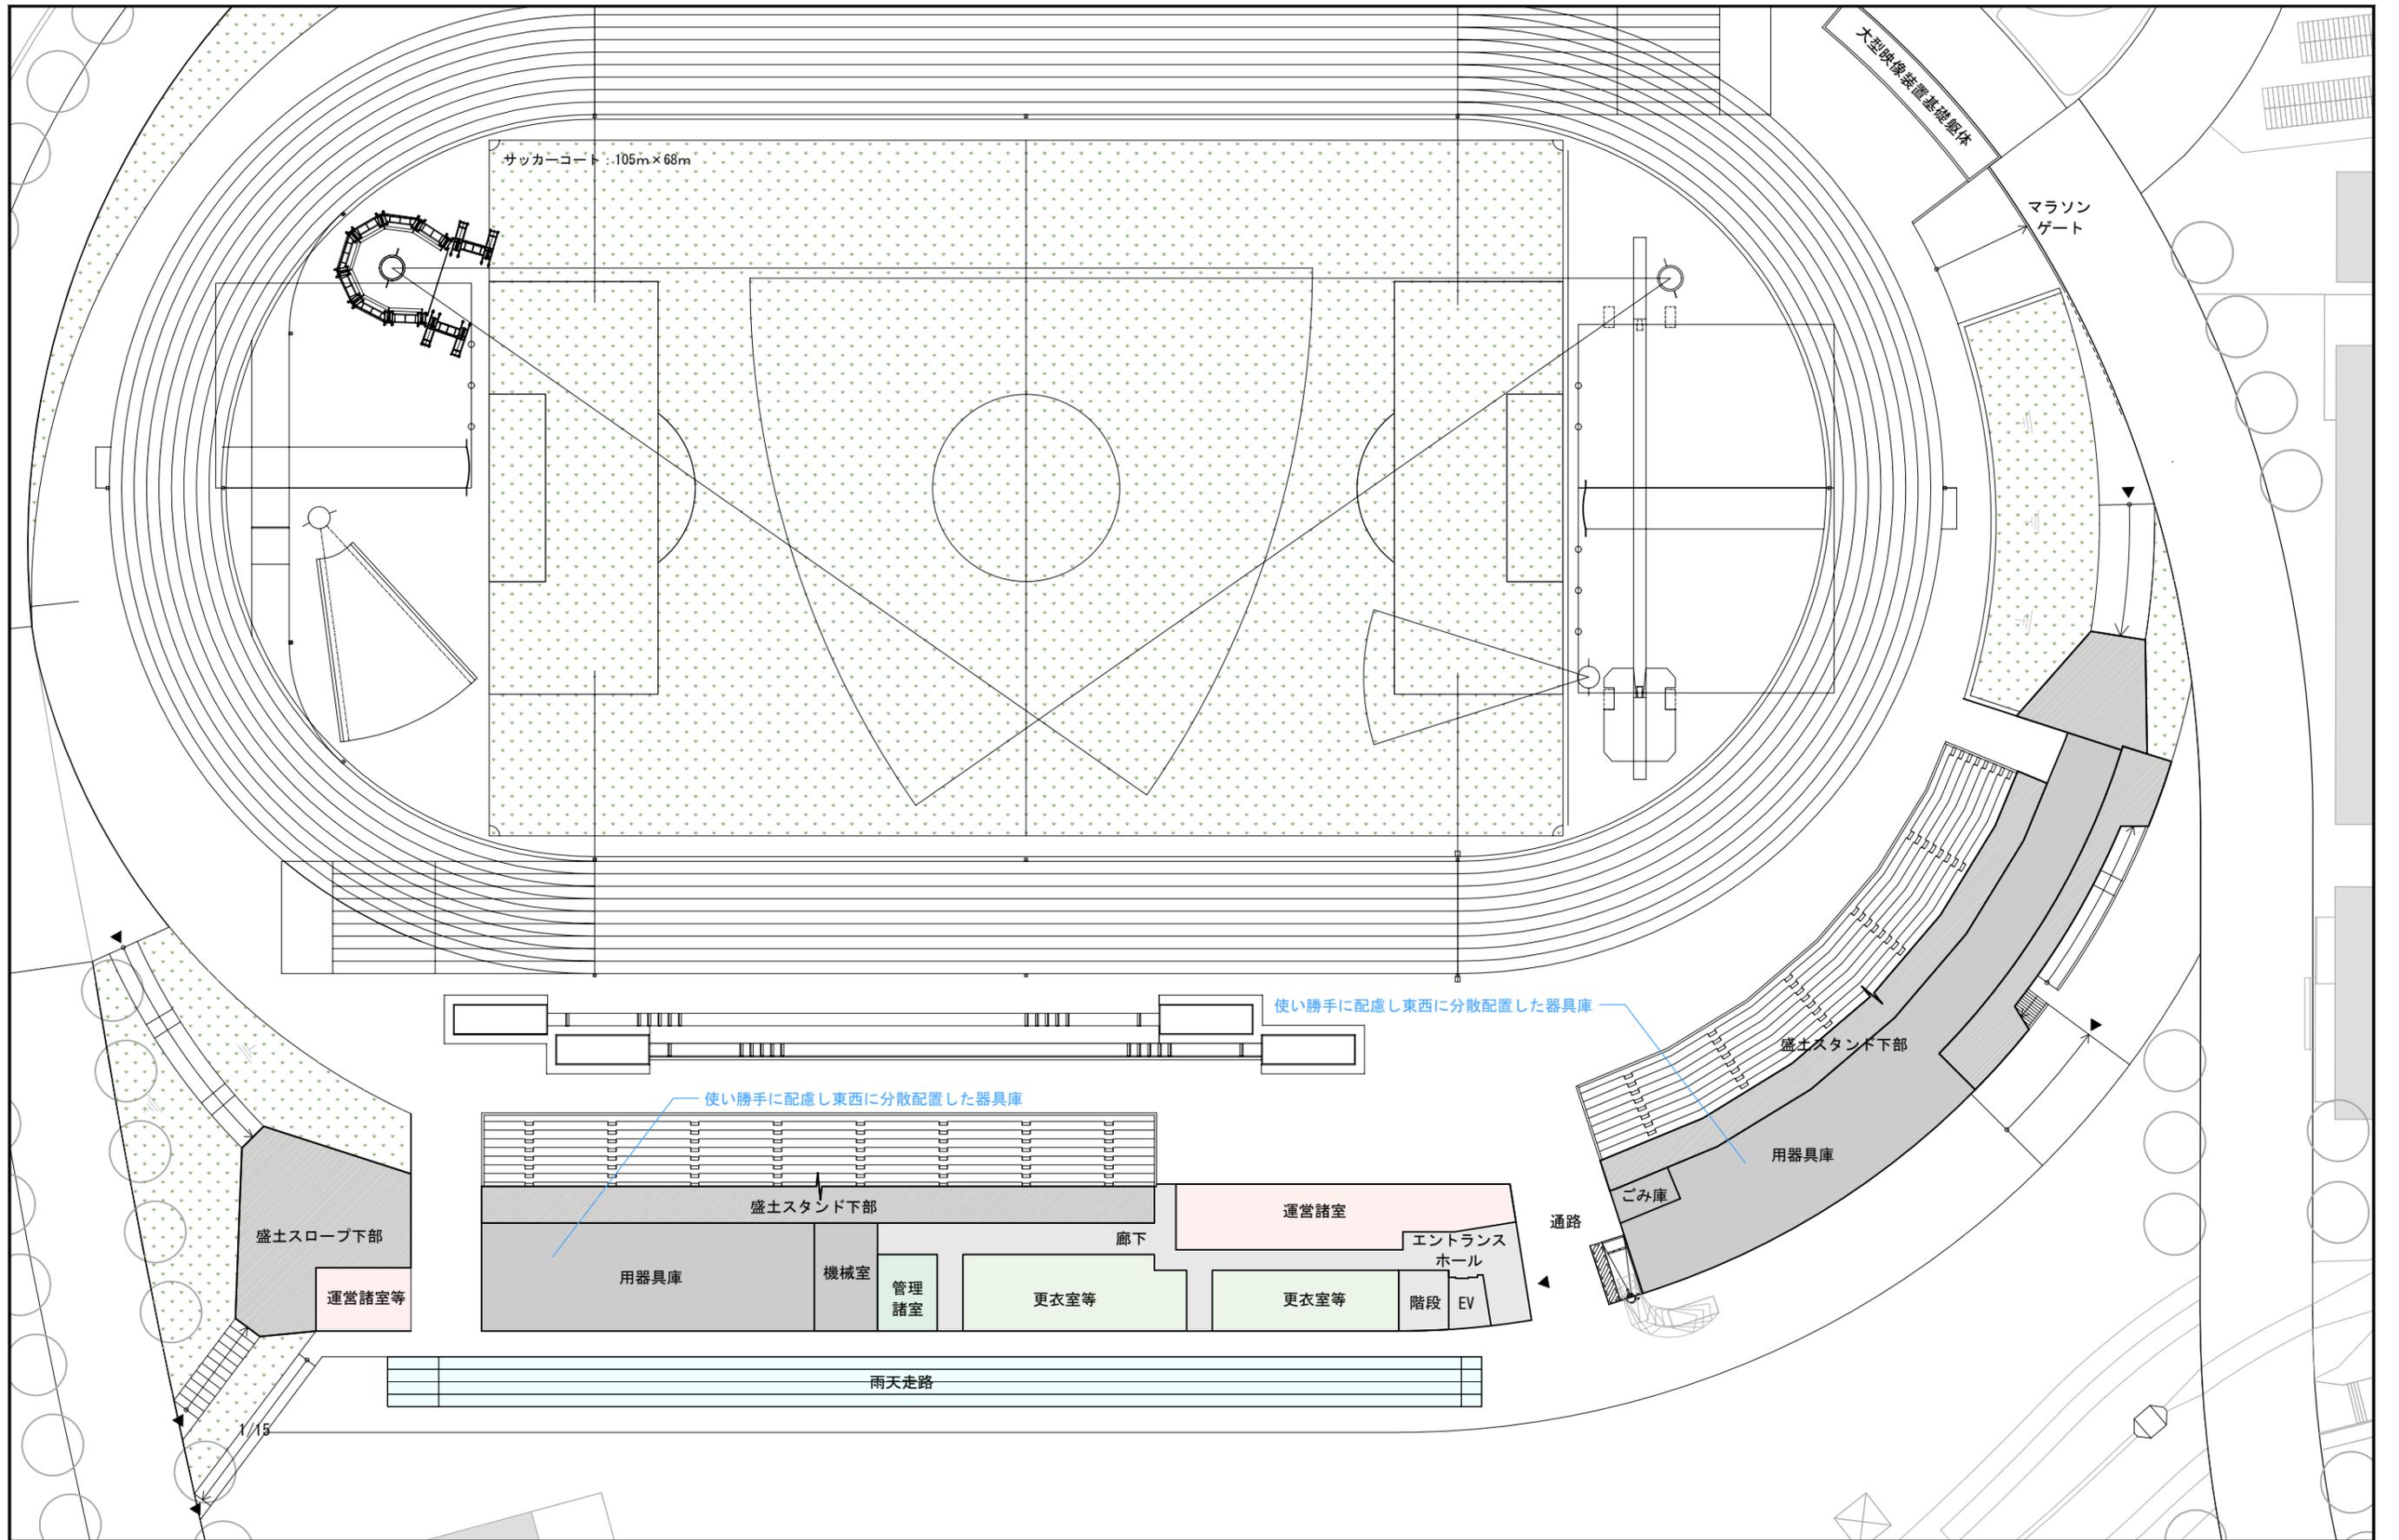


等々力緑地再編整備・運営等事業

(新)等々力陸上競技場・ランニングステーション

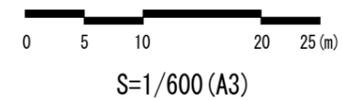


1階平面図

計画内容は今後各種検討、各種行政協議等により変更の可能性があります。

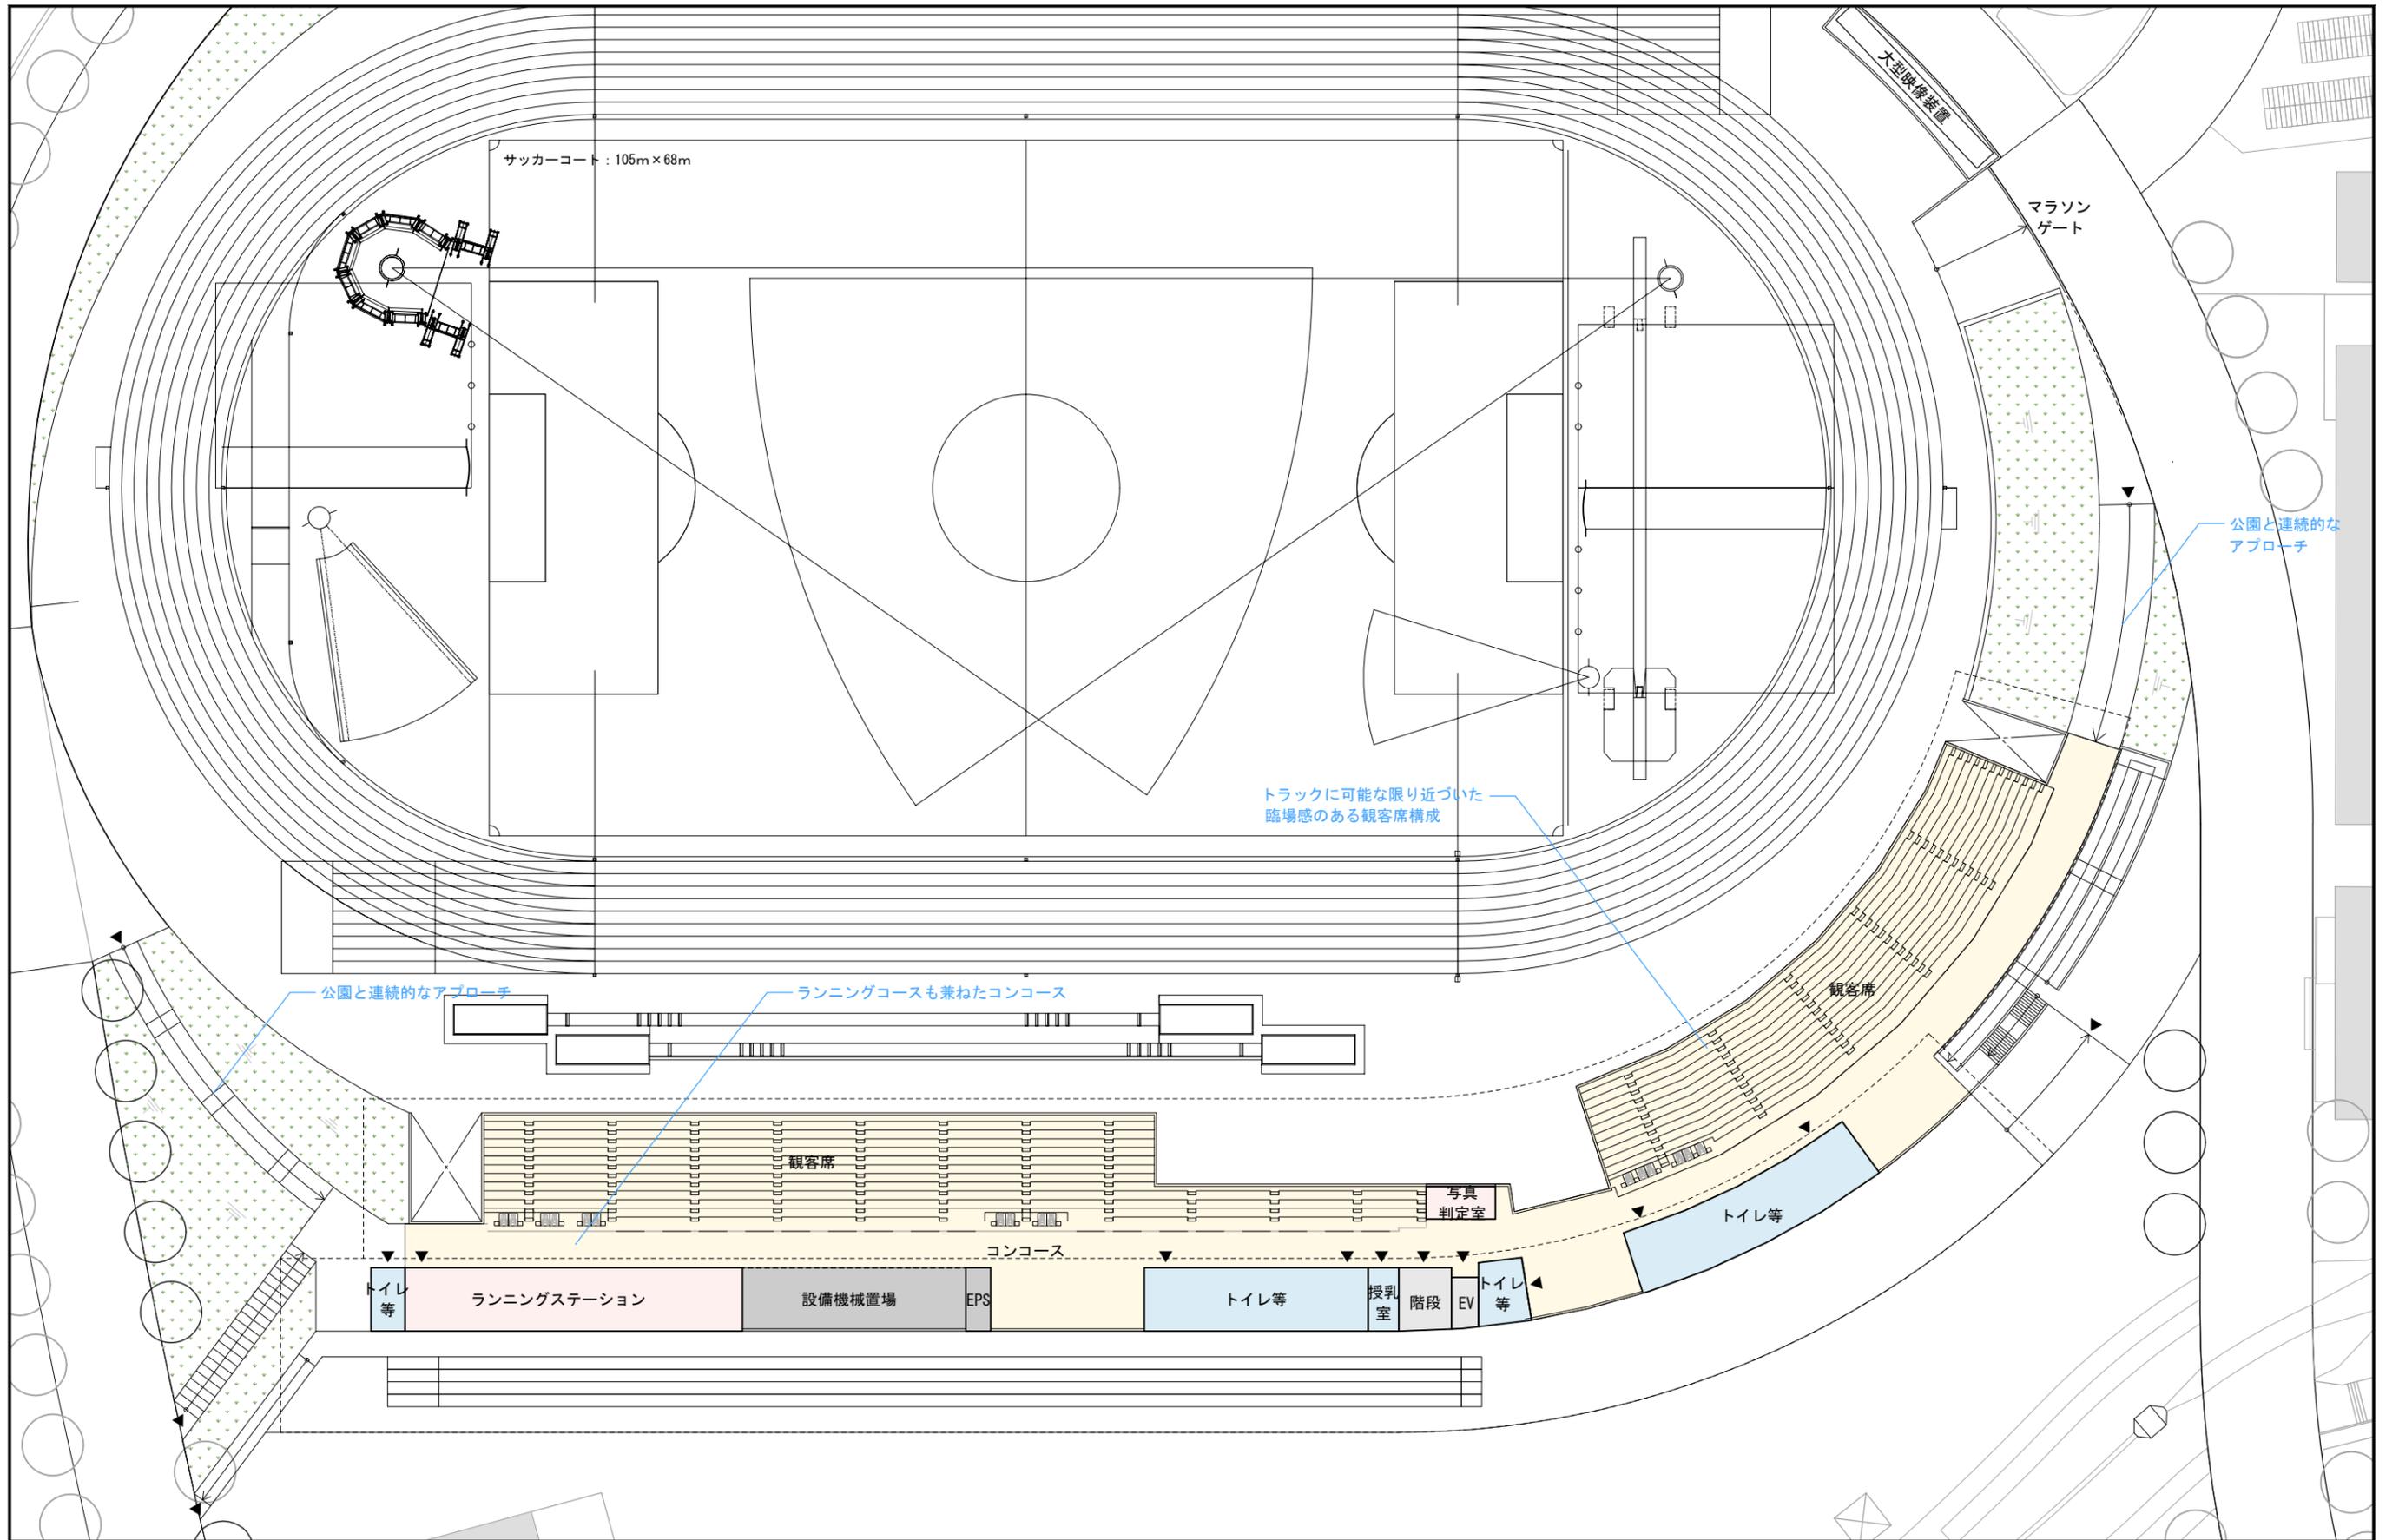


等々力緑地再編整備・運営等事業

(新)等々力陸上競技場・ランニングステーション

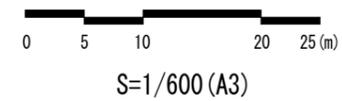


2階平面図

計画内容は今後各種検討、各種行政協議等により変更の可能性があります。

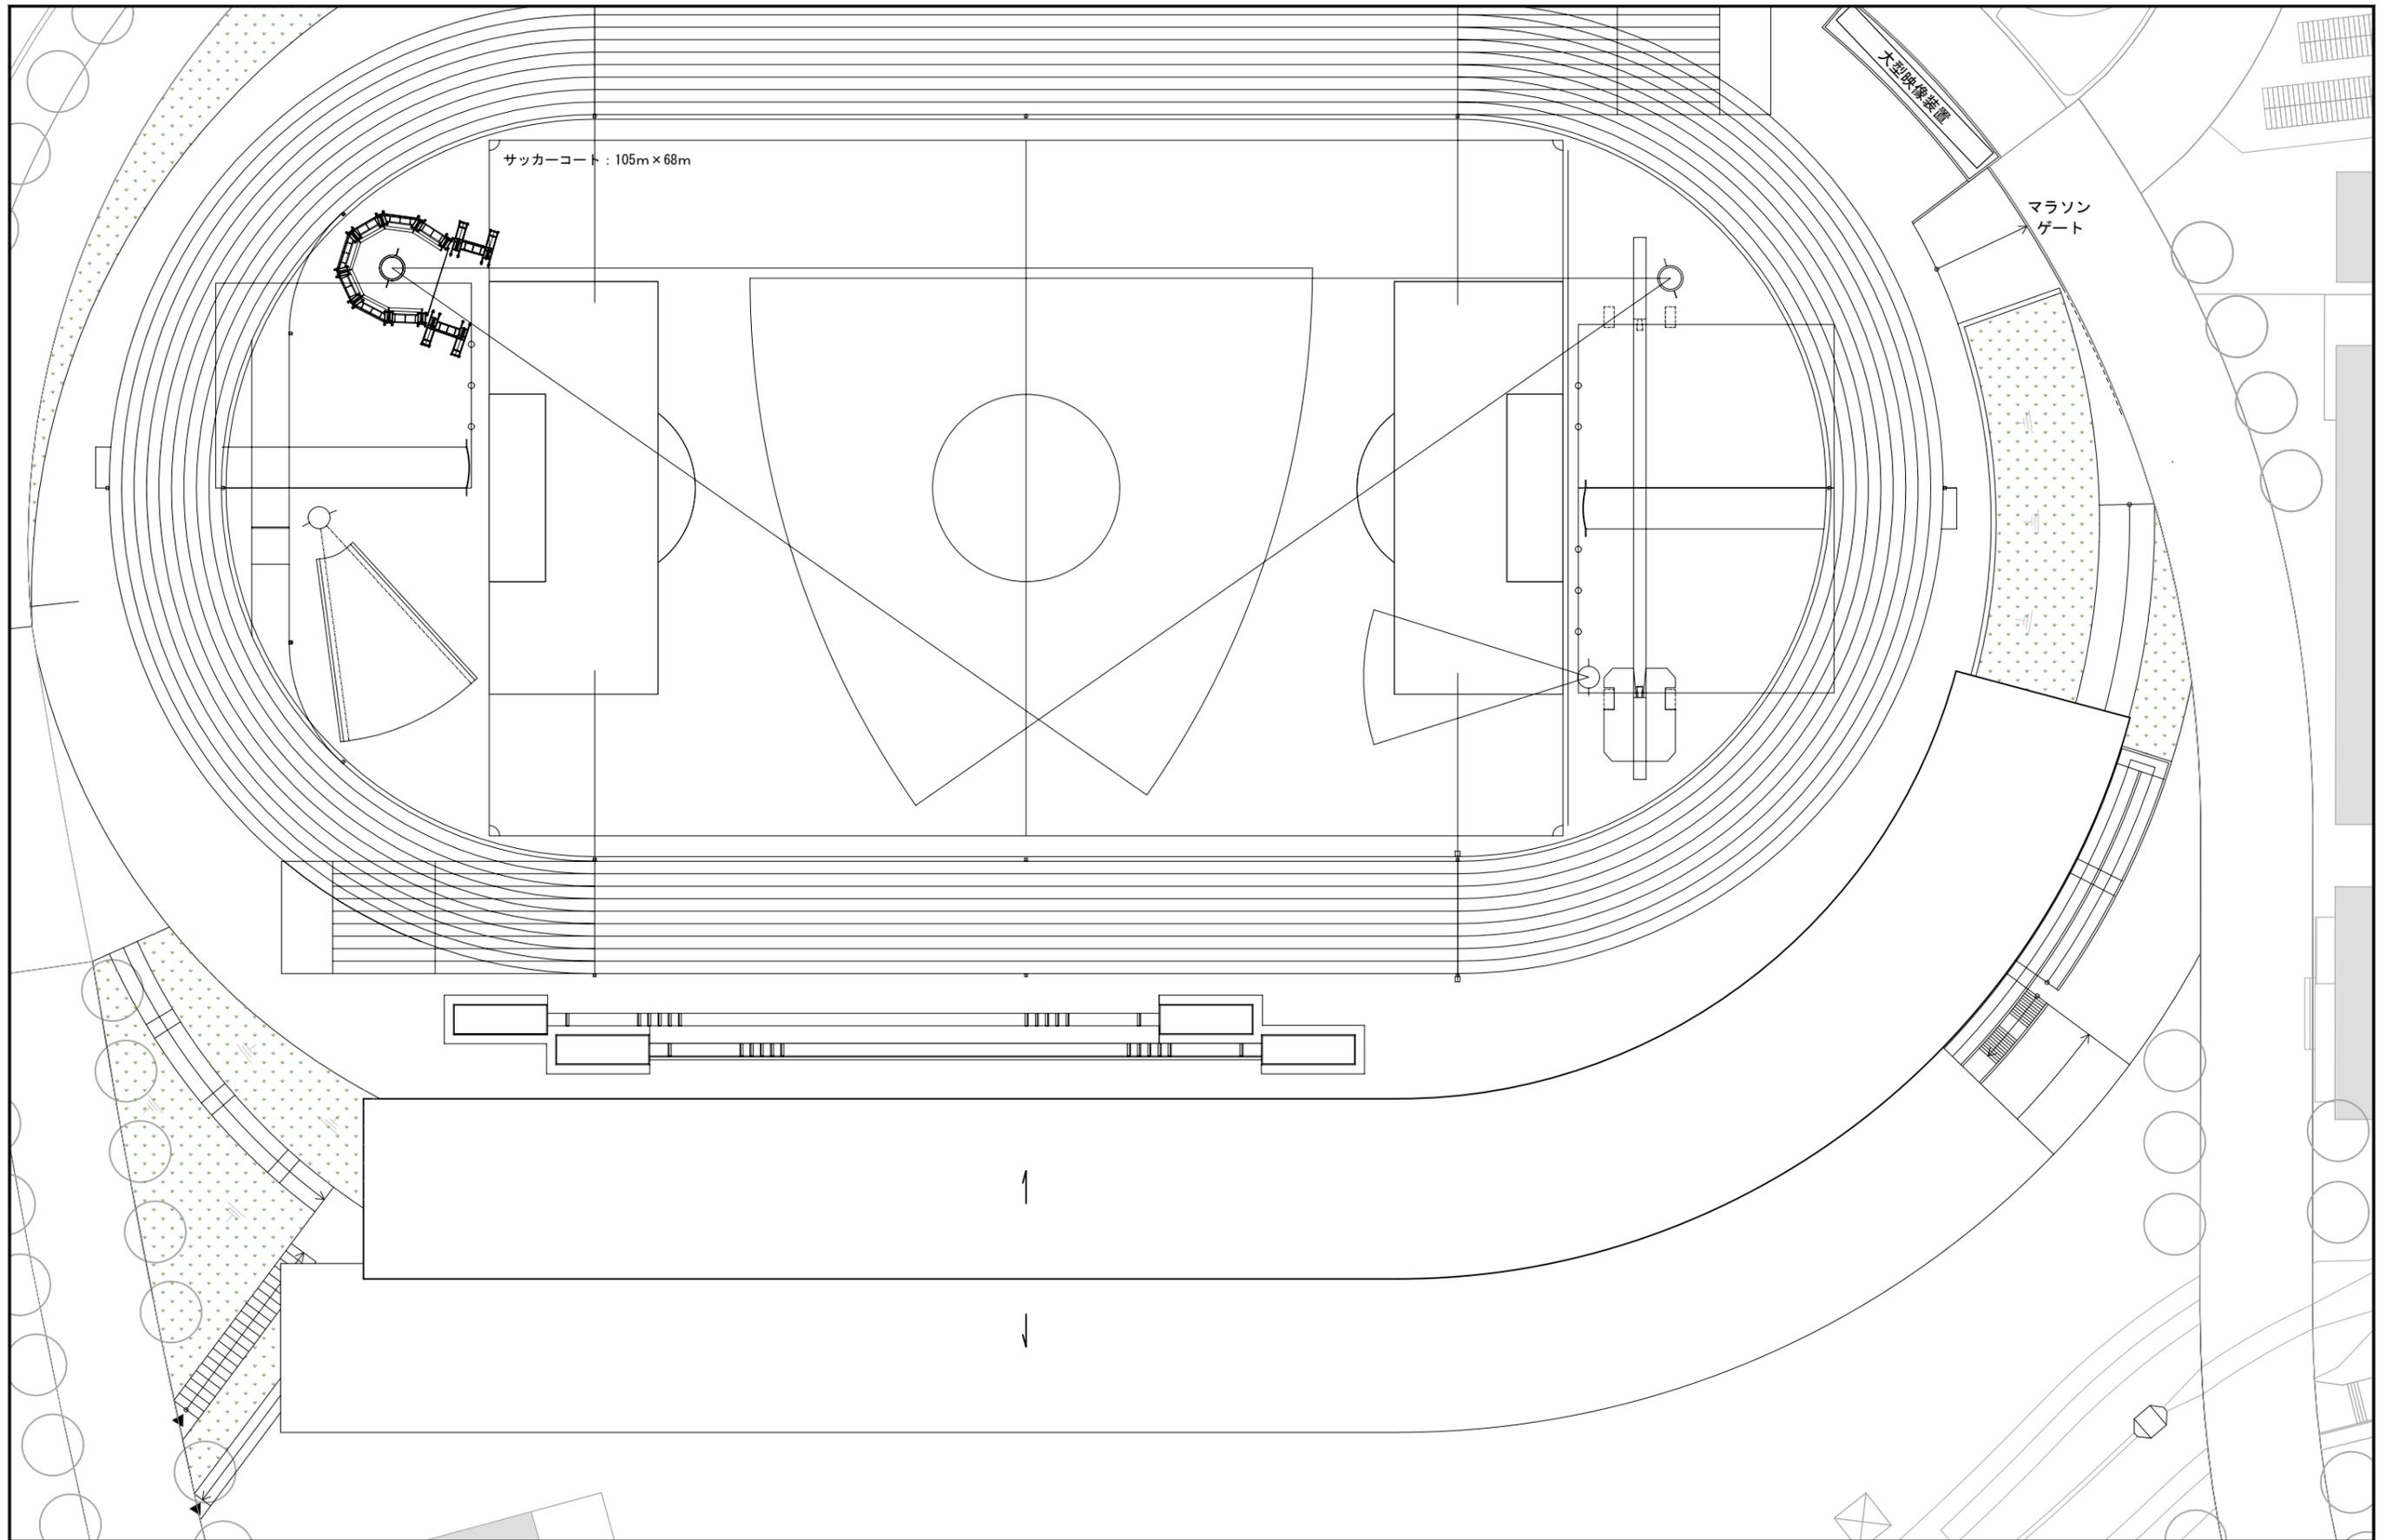


等々力緑地再編整備・運営等事業

(新)等々力陸上競技場・ランニングステーション

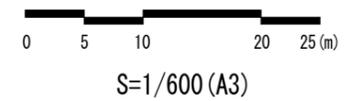


屋根伏図


計画内容は今後各種検討、各種行政協議等により変更の可能性があります。

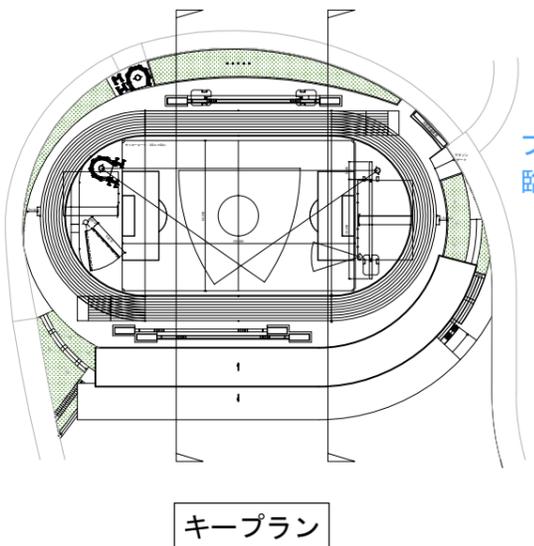

フィールドレベルから連続的で臨場感あふれる観客席構成

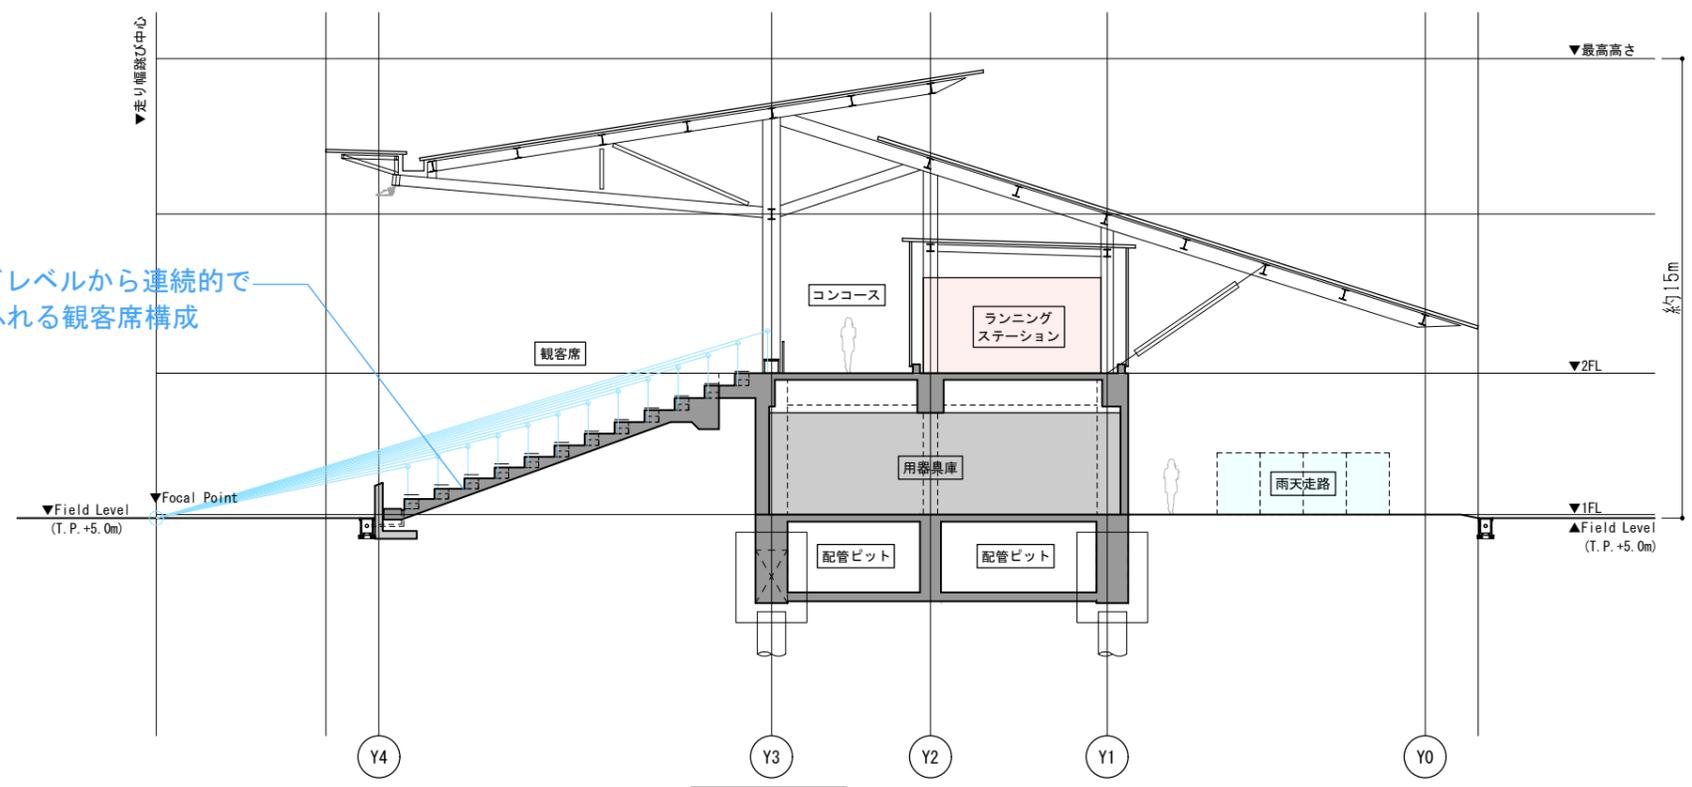

A-A' 断面図

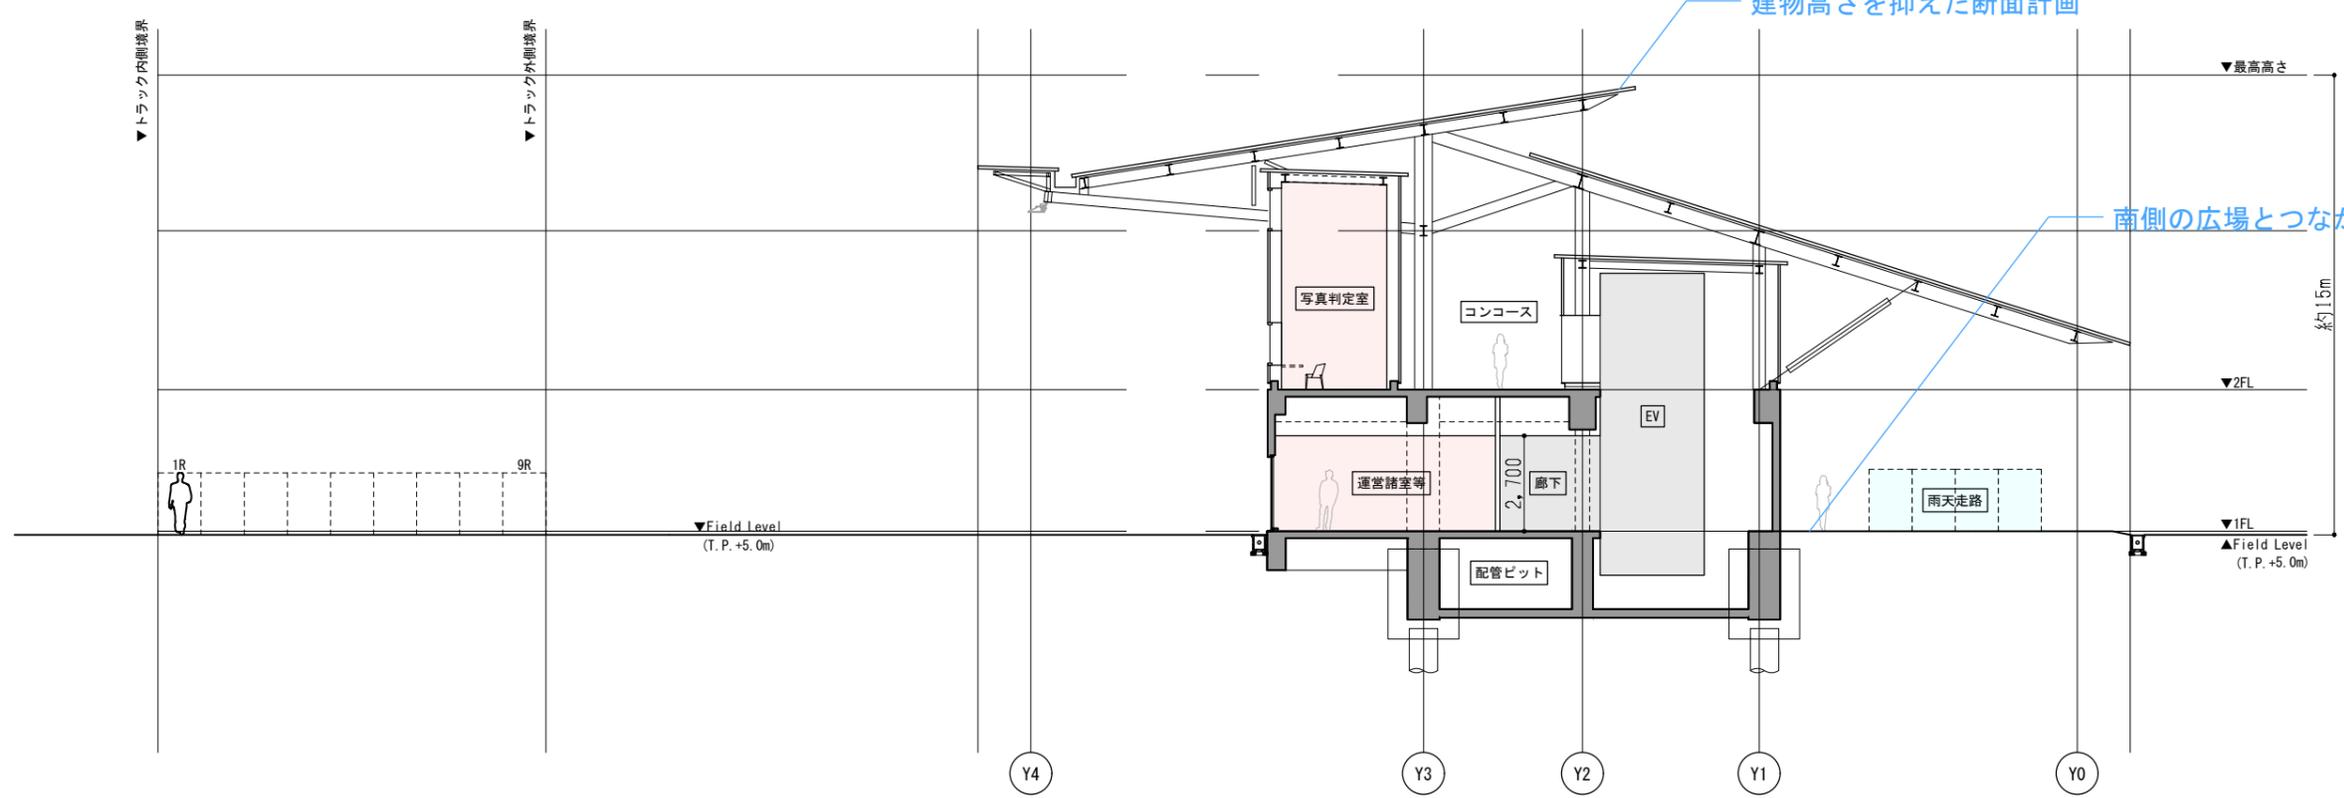

建物高さを抑えた断面計画

南側の広場とつながる雨天走路

B-B' 断面図