
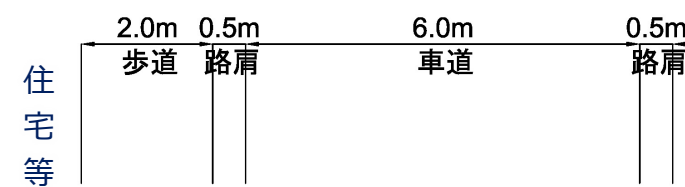
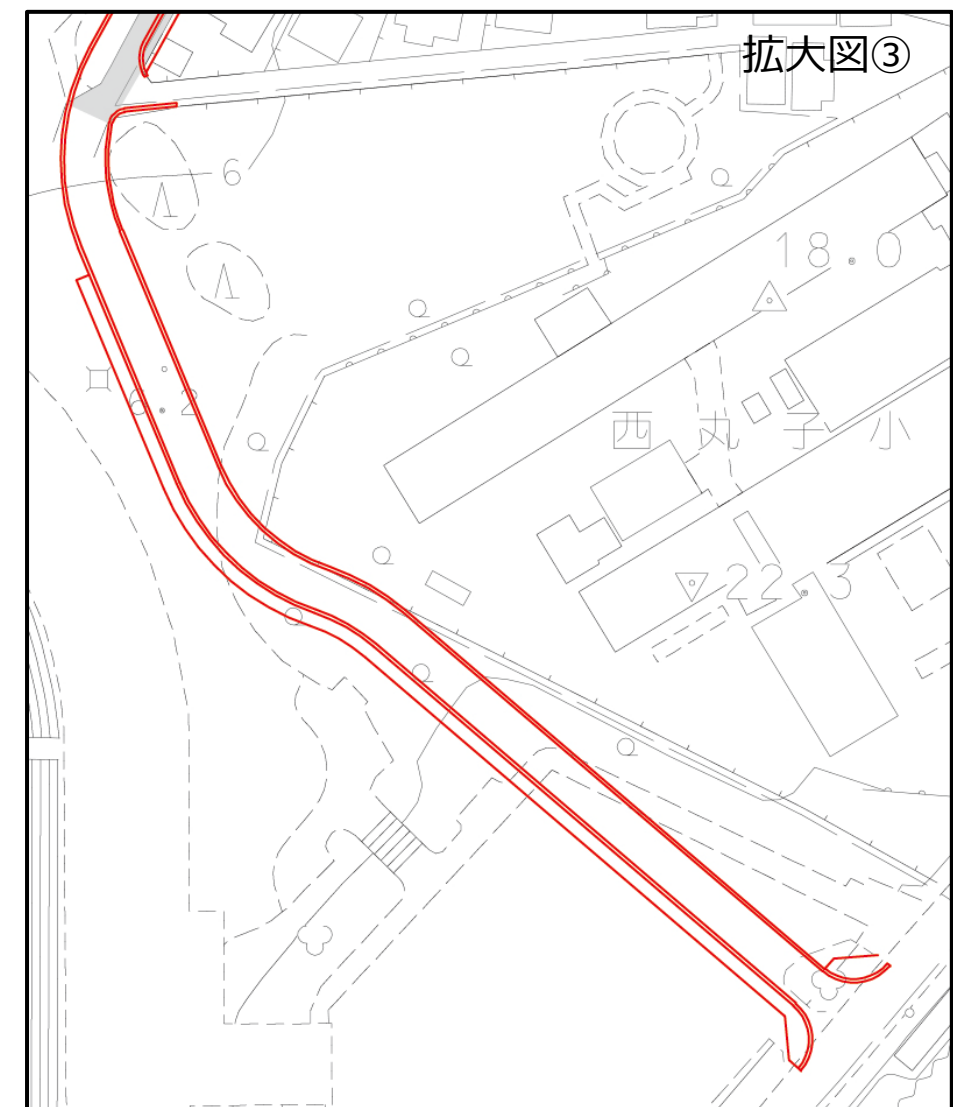
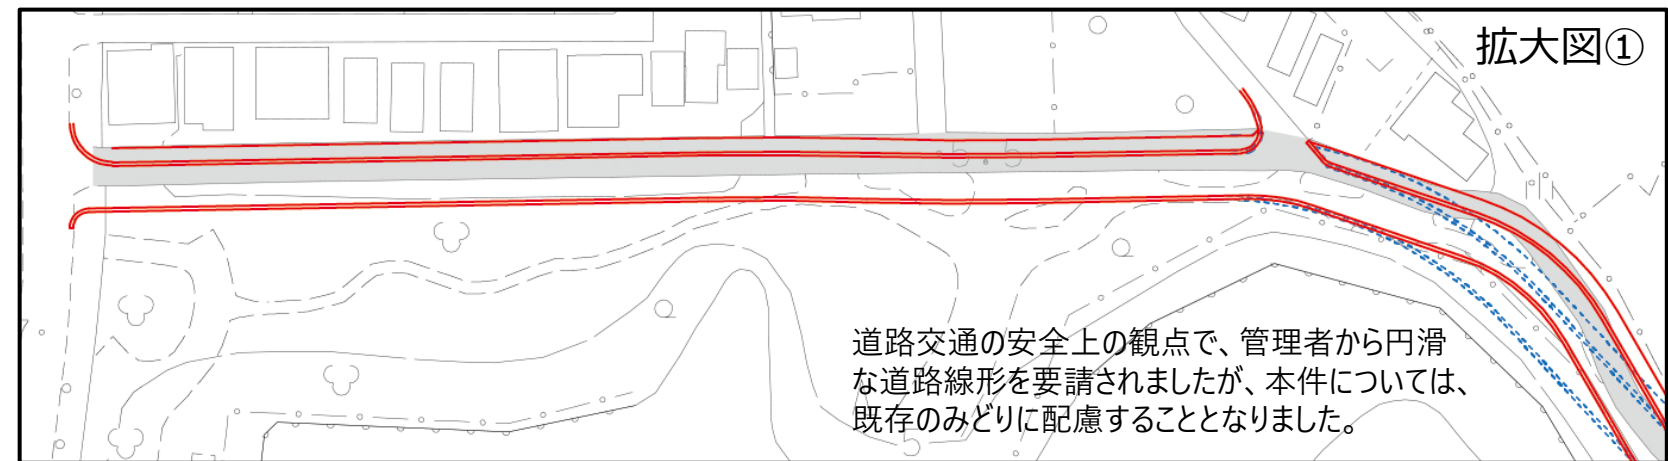


整備方針

公園の安全・安心な空間の確保や公園中央部の分断の解消、柔軟な施設配置を行うため、緑地内の現中央園路の機能を釣池北側と球技専用スタジアム北側を結ぶ外周園路に移転します。

整備の考え方

- ▶ 下図の区間①は既存道路を再整備し、区間②は新たに道路を新設します。
- ▶ 幅員は全区間で9.0mの道路を整備します。
 - ・車道：全幅7.0m（車線3.0m×2、路肩0.5m×2）
 - ・歩道：区間①は住宅側に歩道2.0m
区間②は緑地側に歩道2.0m
- ▶ 整備により干渉する既存の樹木や希少植物につきましては、現道の線形を活かすことやみどりに配慮した線形とすることで、影響を最小限に抑えるほか、移植等の検討を進めてまいります。

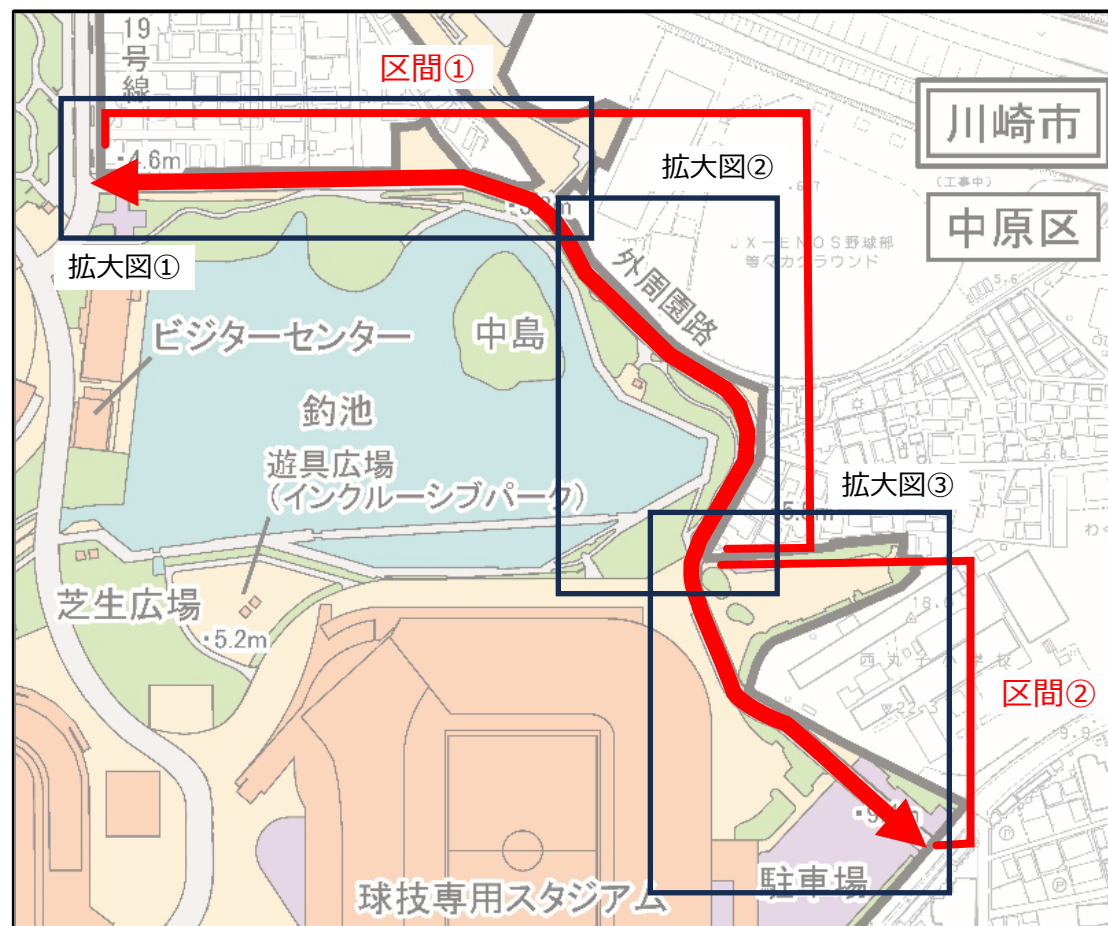

区間①の断面イメージ



区間②の断面イメージ